



2. KERROS

1:100

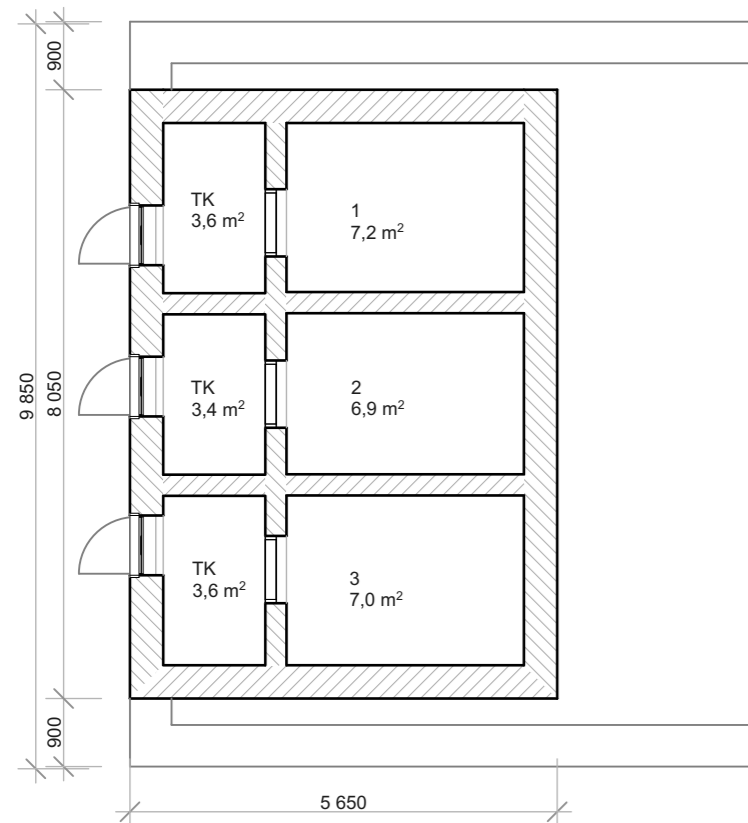

KELLARI

1:100

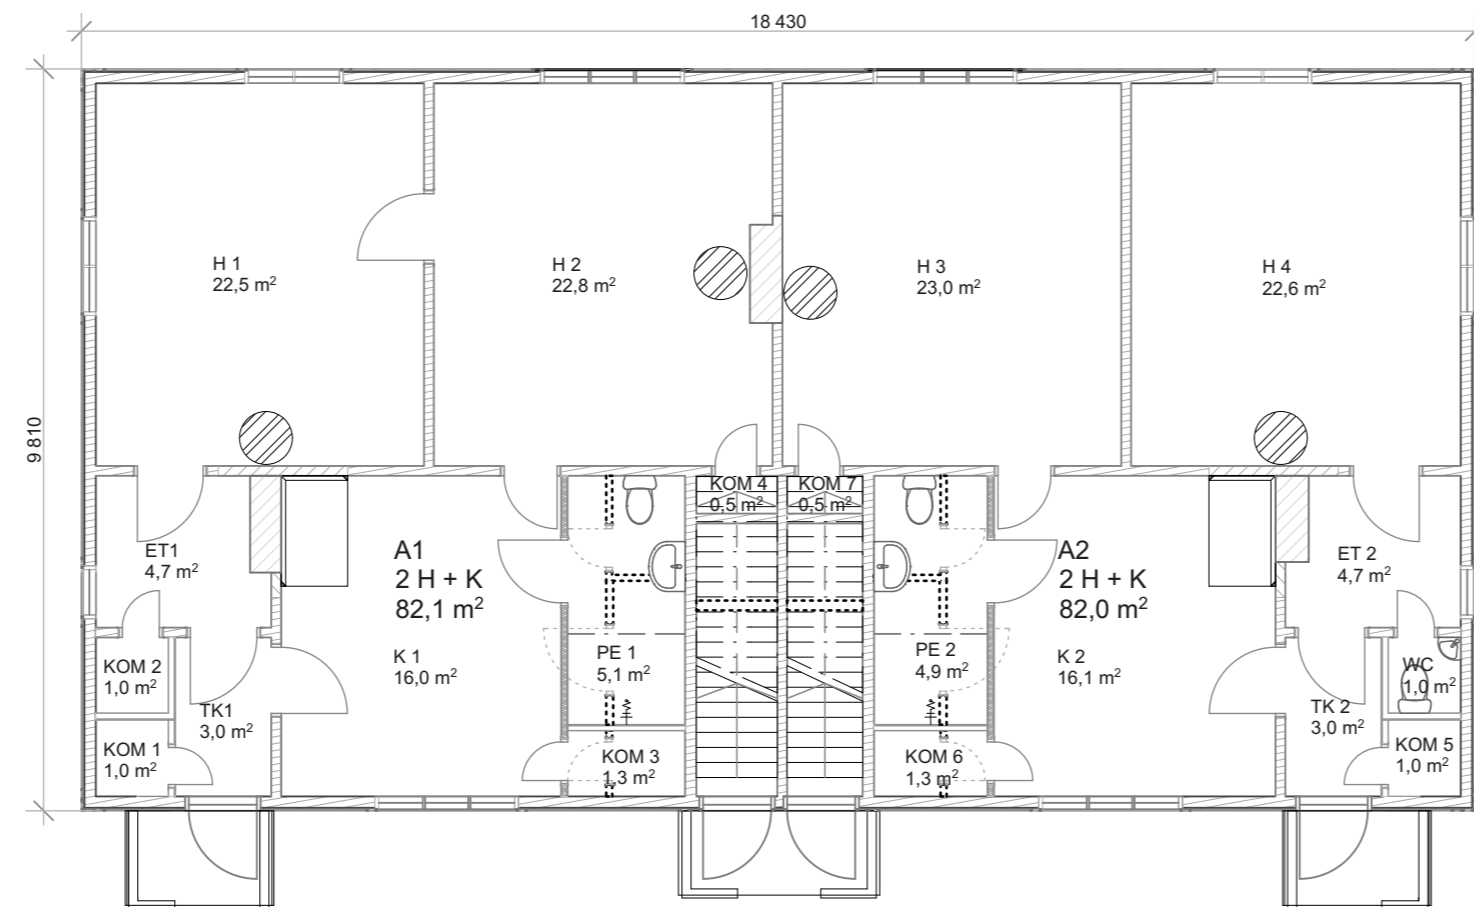

1. KERROS

1:100

RevisionID	Muutoksen ID	Nimi	Julkaisija	Julkaisupäivä

Kaupunginosa/Kylä 481	Kortteli/Tila 1	Tontti/Rnro 29	Viranomaisten merkintöjä
Rakennuksen numero/Rakennustunnus			
Rakennustoimenpide Käyttötarkoituksen muutos	Piirustuslaji pääpiirustus	Juokseva nro	
Rakennuskohde Pulsan asema / 12. asuintalo Pulsan Aseman tie 21 54390 Pulsa	Piirustuksen sisältö Pohjat	Mittakaava 1:100	
Suunnittelijan yhteystiedot: yritys, osoite ja puhelinnumero Eeva Stålhammar Munkkiniemen puistotie 21 A 6 00330 Helsinki 040-7338744 Piirtäjä: Jarno Rautiainen / Saimaan ammattikorkeakoulu	Työnumero 23/21	Piirustuksen tunnus 0.1	Muutos
Vastuullinen suunnittelija: nimi, tutkinto, allekirjoitus ja päiväys	Suunnitteluala AR	Tiedosto 06_perätalo_muutettu_29072015.pln	
Eeva Stålhammar, arkkitehti SAFA, pääsuunnittelija			