



JULKISIVU LÄNTEEN

1:100

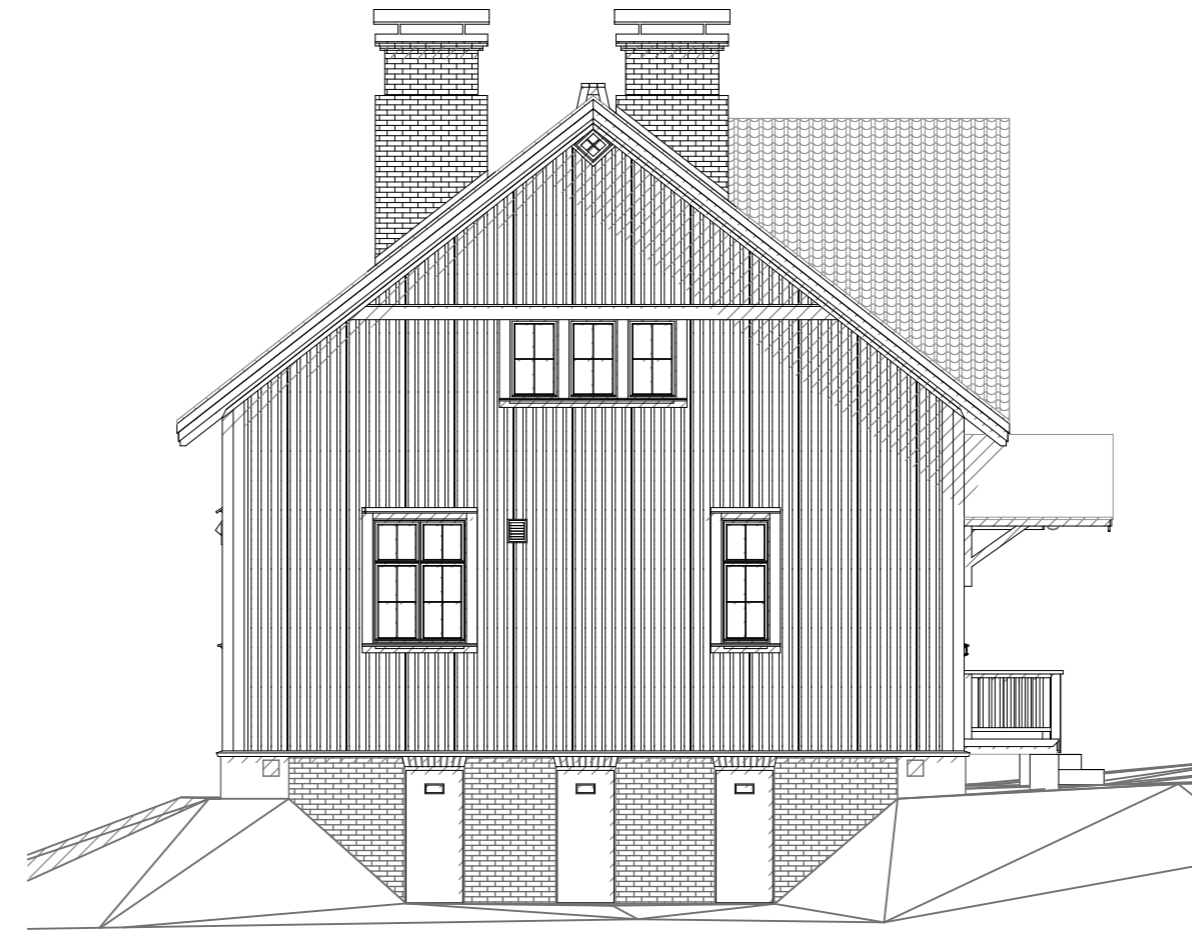

JULKISIVU ETELÄÄN

1:100

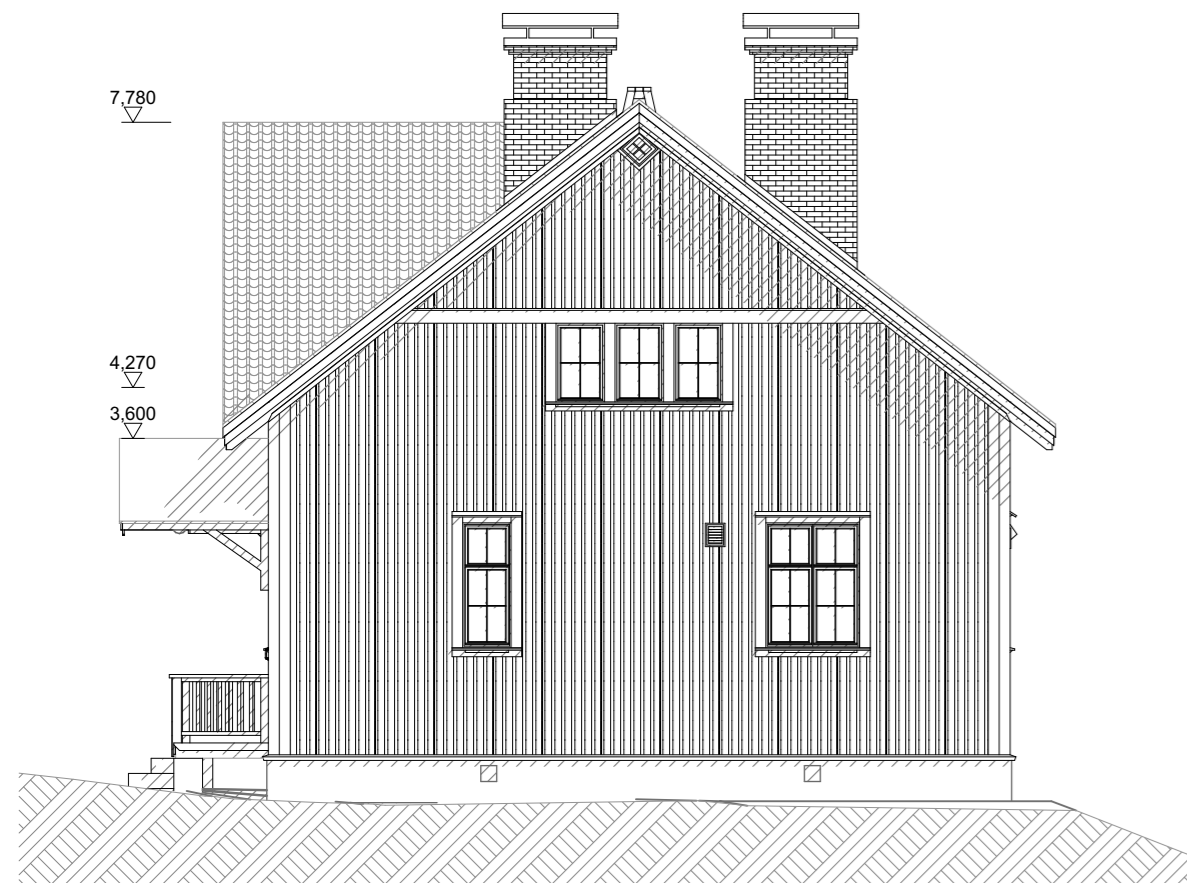

JULKISIVU POHJOISEEN

1:100



JULKISIVU ITÄÄN

1:100

RevisionID	Muutoksen ID	Nimi	Julkaisija	Julkaisupäivä

Kaupunginosa/Kylä 481	Kortteli/Tila 1	Tontti/Rnro 29	Viranomaisten merkintöjä
Rakennuksen numero/Rakennustunnus			
Rakennustoimenpide Käyttötarkoituksen muutos		Piirustuslaji pääpiirustus	Juokseva nro
Rakennuskohde Pulsan asema / 12. asuintalo Pulsan Aseman tie 21 54390 Pulsa		Piirustuksen sisältö Julkisivut	Mittakaava 1:100
Suunnittelijan yhteystiedot: yritys, osoite ja puhelinnumero Eeva Stålhammar Munkkiniemen puistotie 21 A 6 00330 Helsinki 040-7338744 Piirtäjä: Jarno Rautiainen / Saimaan ammattikorkeakoulu			
Työnumero	Piirustuksen tunnus	Muutos	
23/21	0.2		
Vastuullinen suunnittelija: nimi, tutkinto, allekirjoitus ja päiväys		Suunnitteluala	Tiedosto
Eeva Stålhammar, arkkitehti SAFA, pääsuunnittelija		AR	06_perävalo_muutettu_29072015.pln